




RÉSEAU SCP EXISTANT ET RÉNOVATION COMMUNE DE LA CRAU

Cellule Géomatique
Service Aménagement
Environnement
REPRODUCTION INTERDITE




- Réseau SCP existant
- Réseau existant Martins Mesclans
- Antenne 2
- Antenne 3
- Antenne 4
- Antenne 5
- Antenne 6

 Zones de rénovation du réseau SCP
avec passages sous chaussée de la RD58

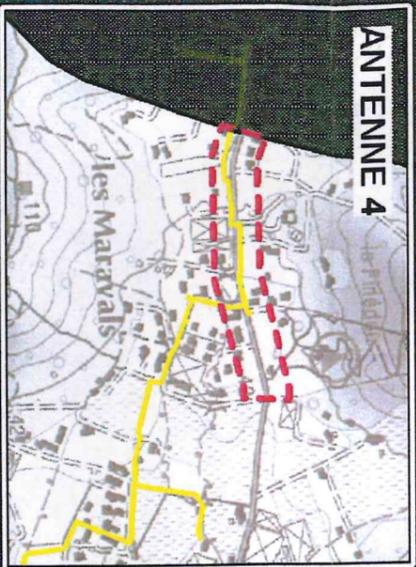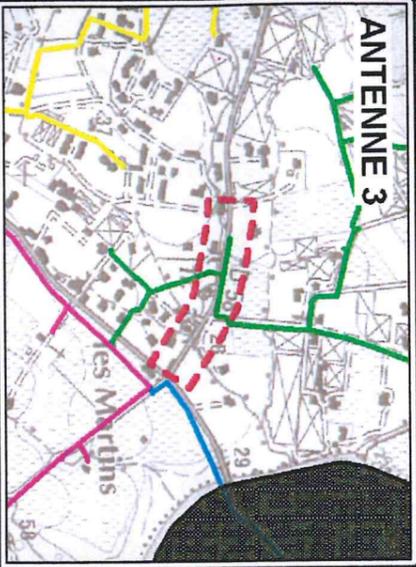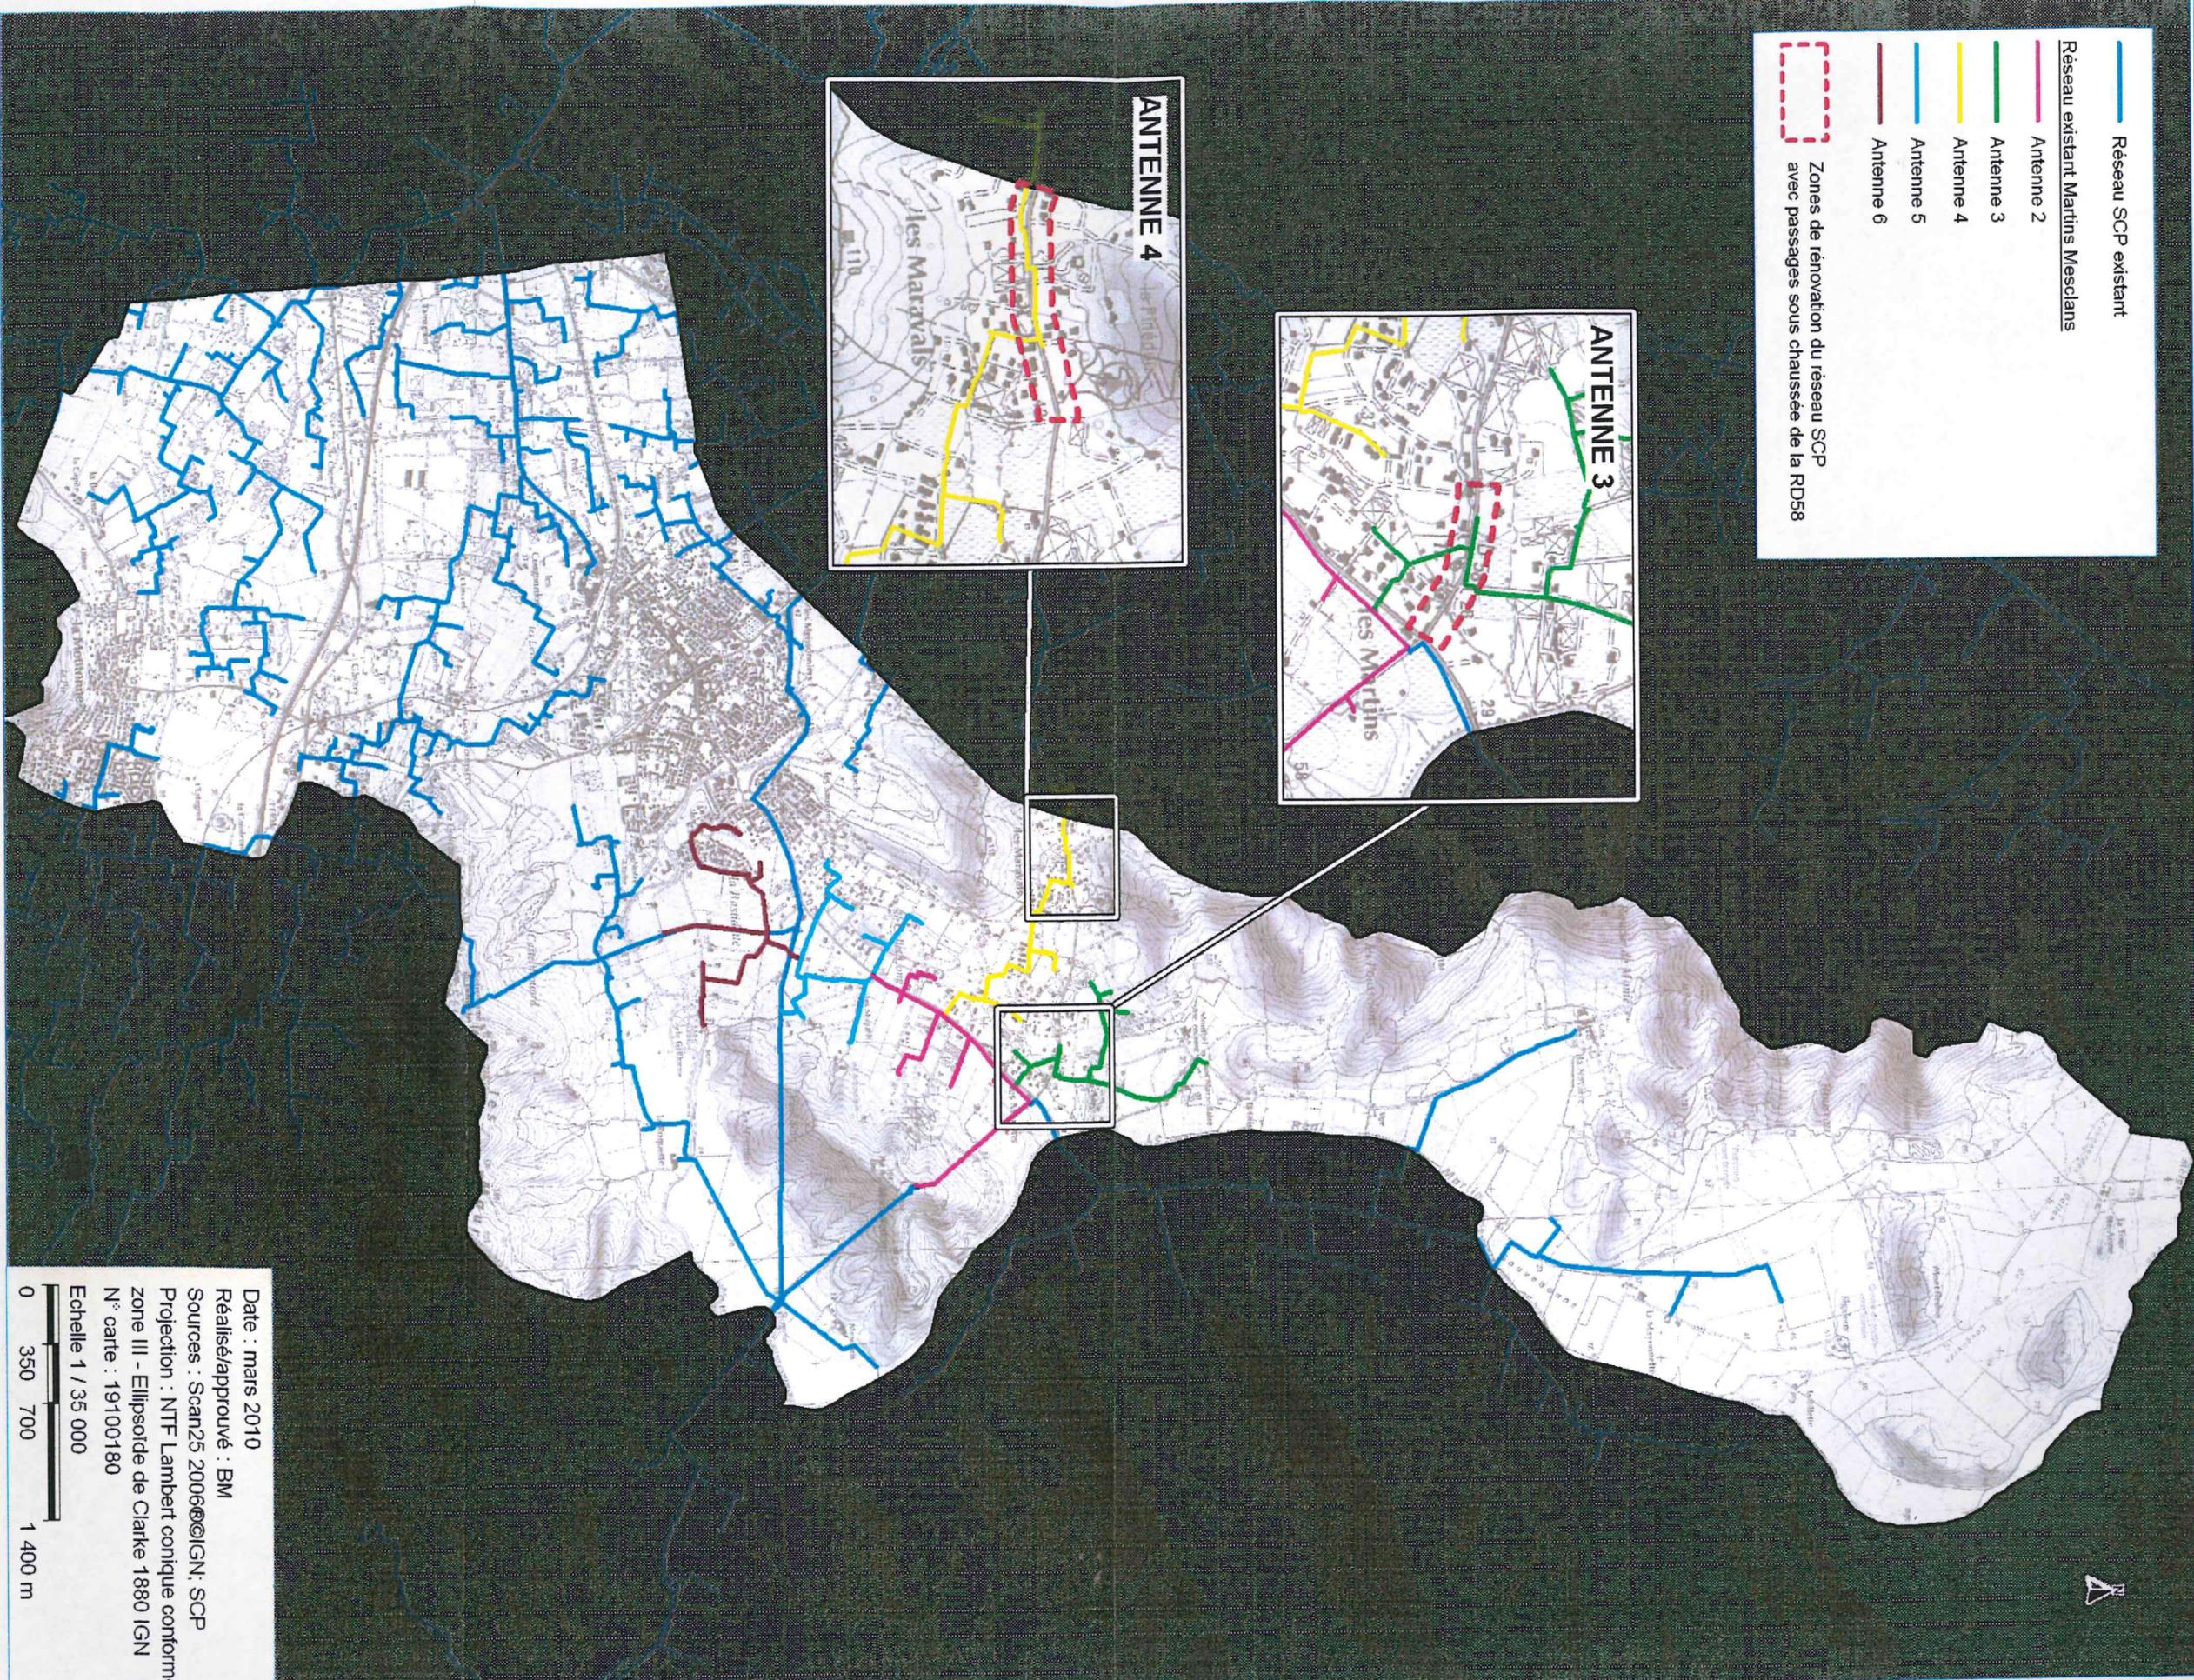

Date : mars 2010
Réalisé/approuvé : BM
Sources : Scan25 2006@IGN; SCP
Projection : NTF Lambert conique conforme
zone III - Ellipsoïde de Clarke 1880 IGN
N° carte : 19100180
Echelle 1 / 35 000

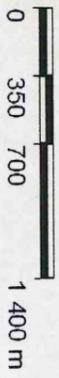

0 350 700 1 400 m